
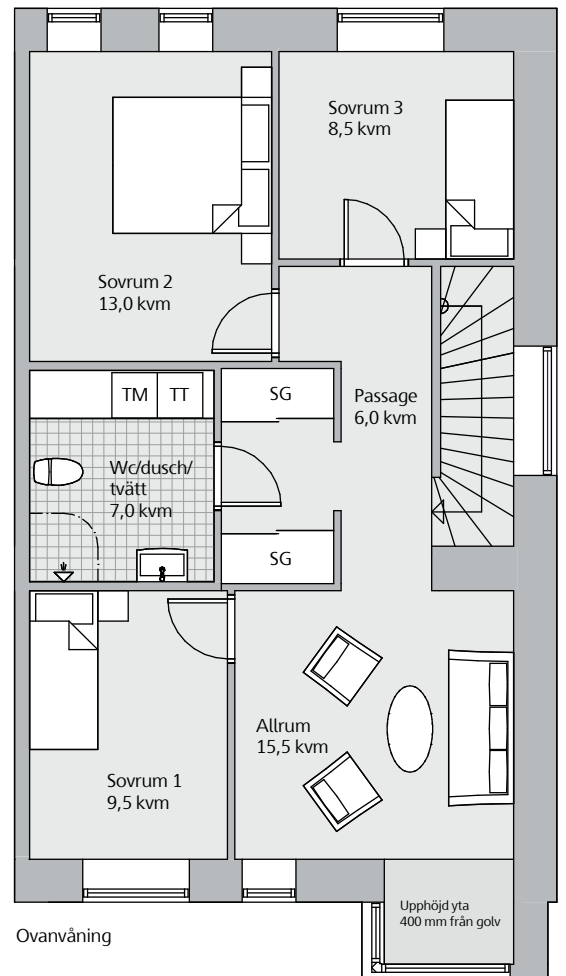


# Radhus, 5 rok, 138,5 kvm

## Hus 4

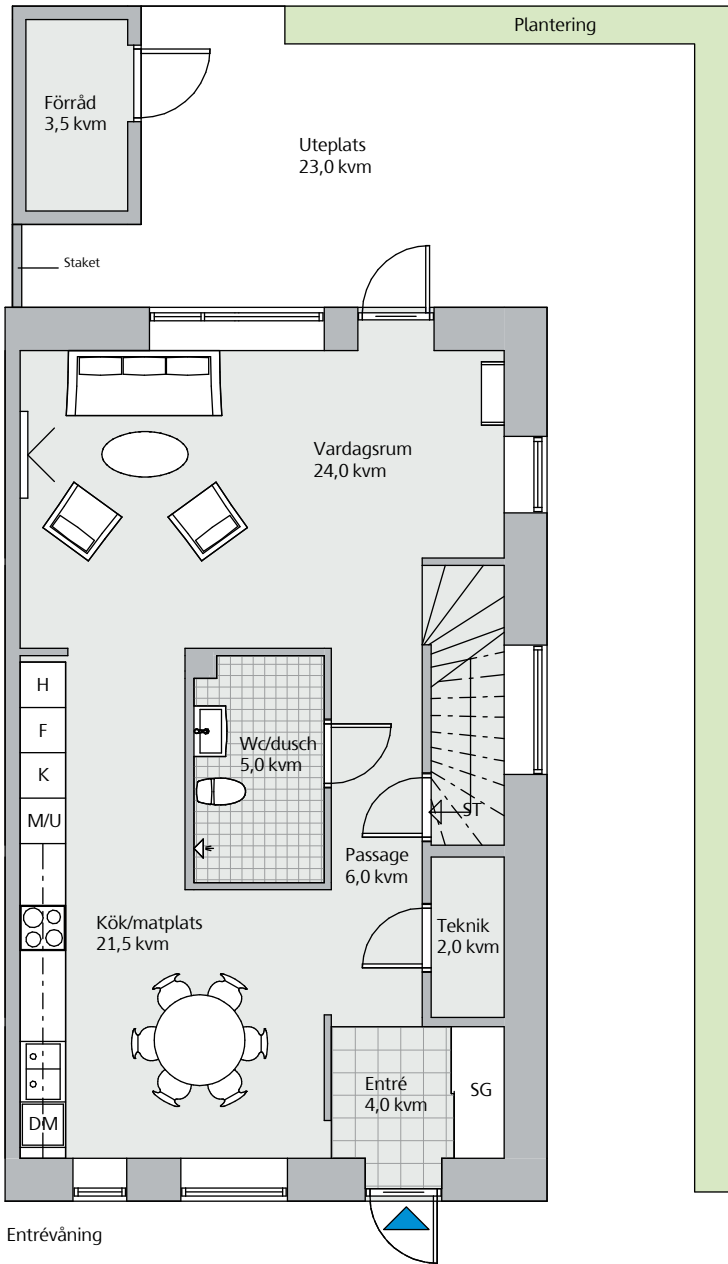


Skala 1:100

Tomtstorlek 226 kvm  
 Generell takhöjd 2,50 m  
 Bröstningshöjd 700 mm

### Teckenförklaring

- DM Diskmaskin
- F Frys
- H Högsåp
- K Kyl
- MU Mikro/ugn i högsåp
- SG Skjutdörsgarderob
- ST Stådsåp
- TM Tvättmaskin
- TT Torktumlare

Med reservation för mindre ändringar

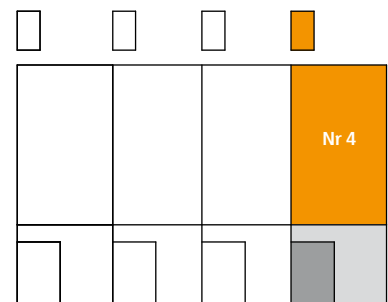

Med reservation för mindre ändringar